
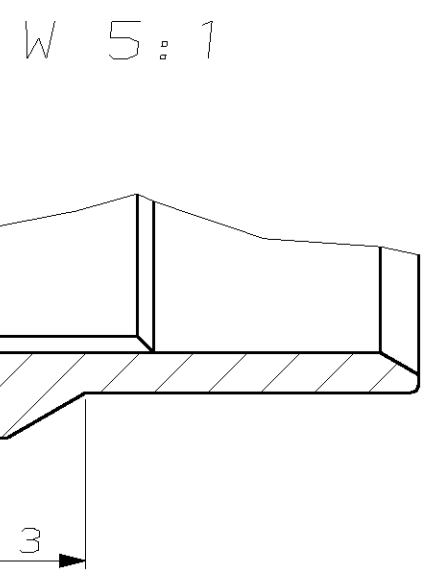
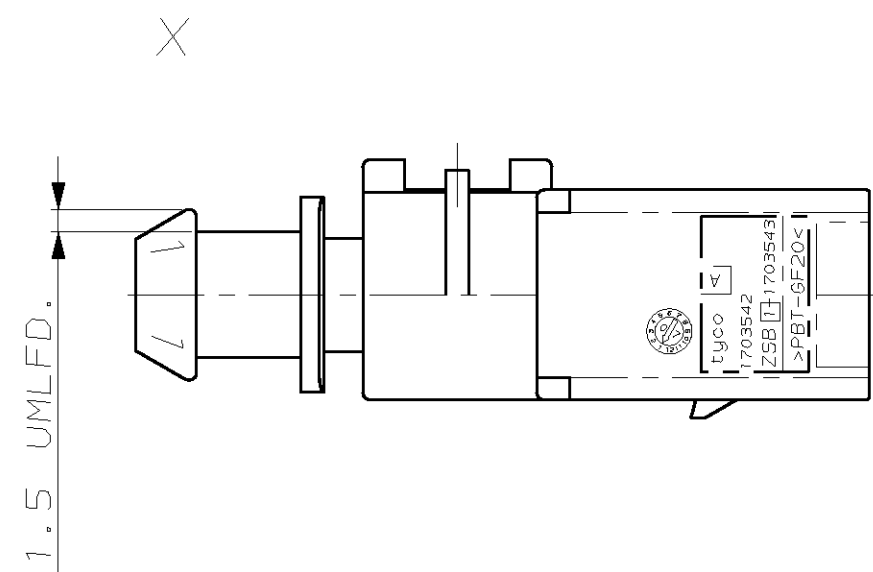
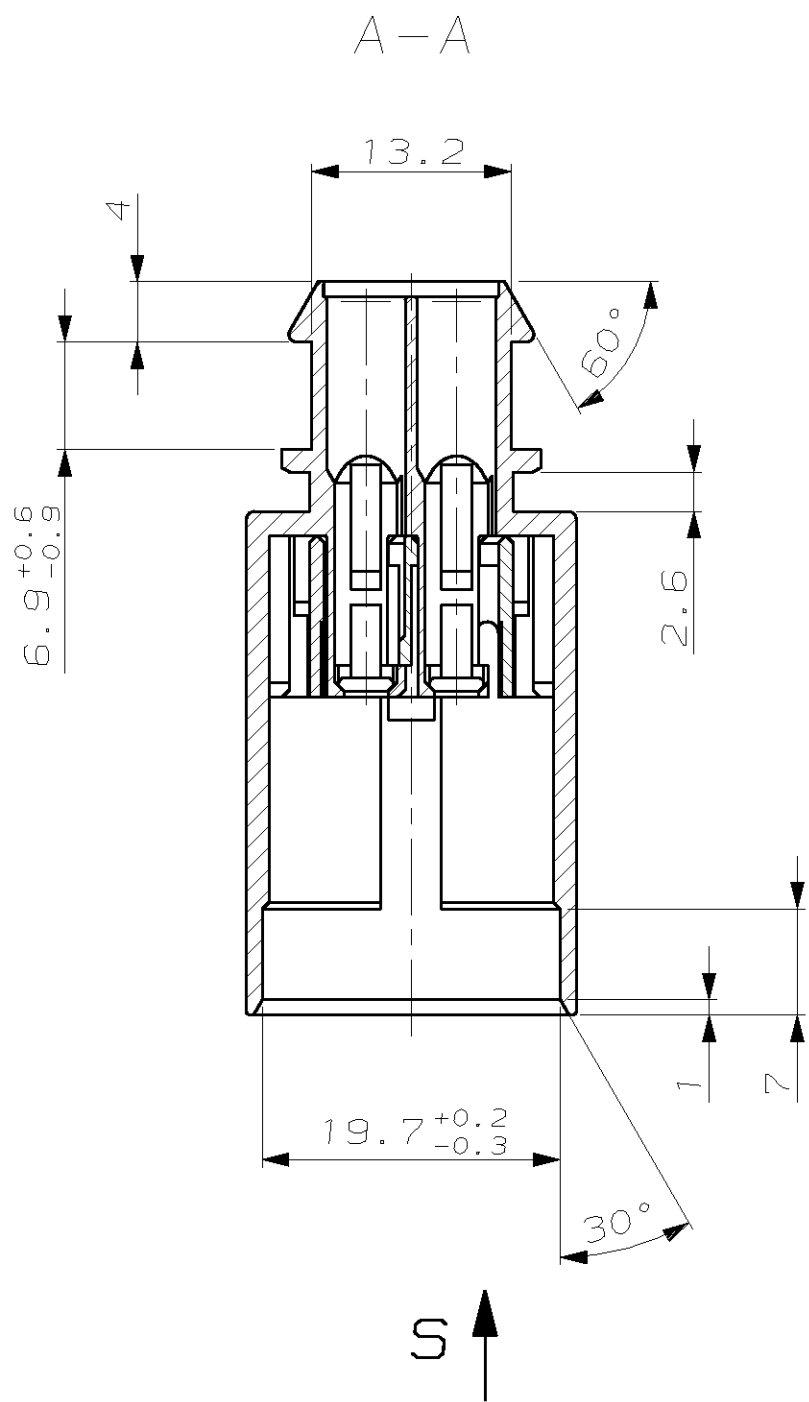
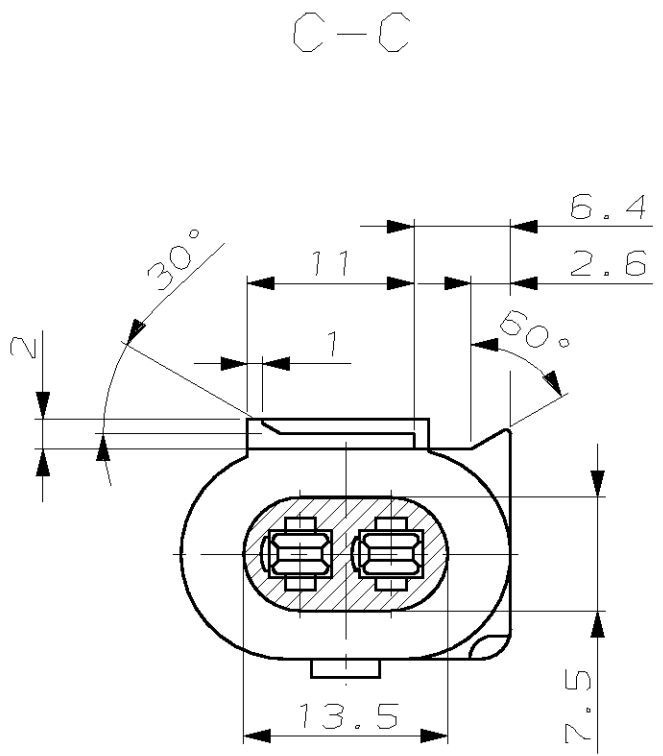
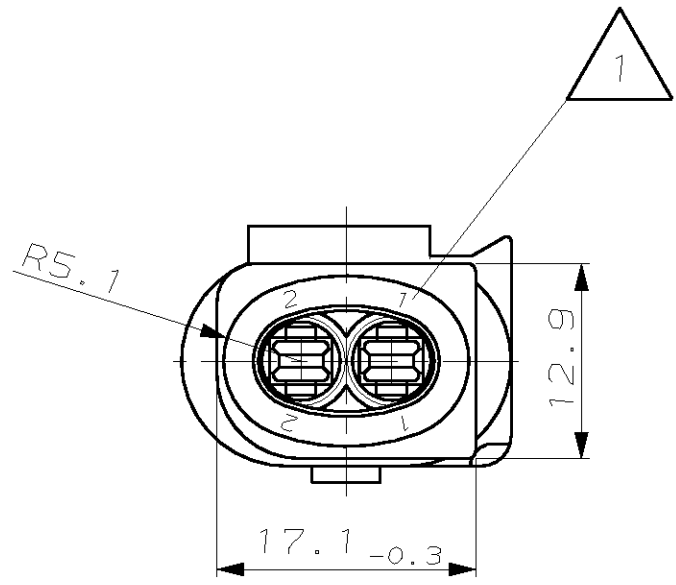
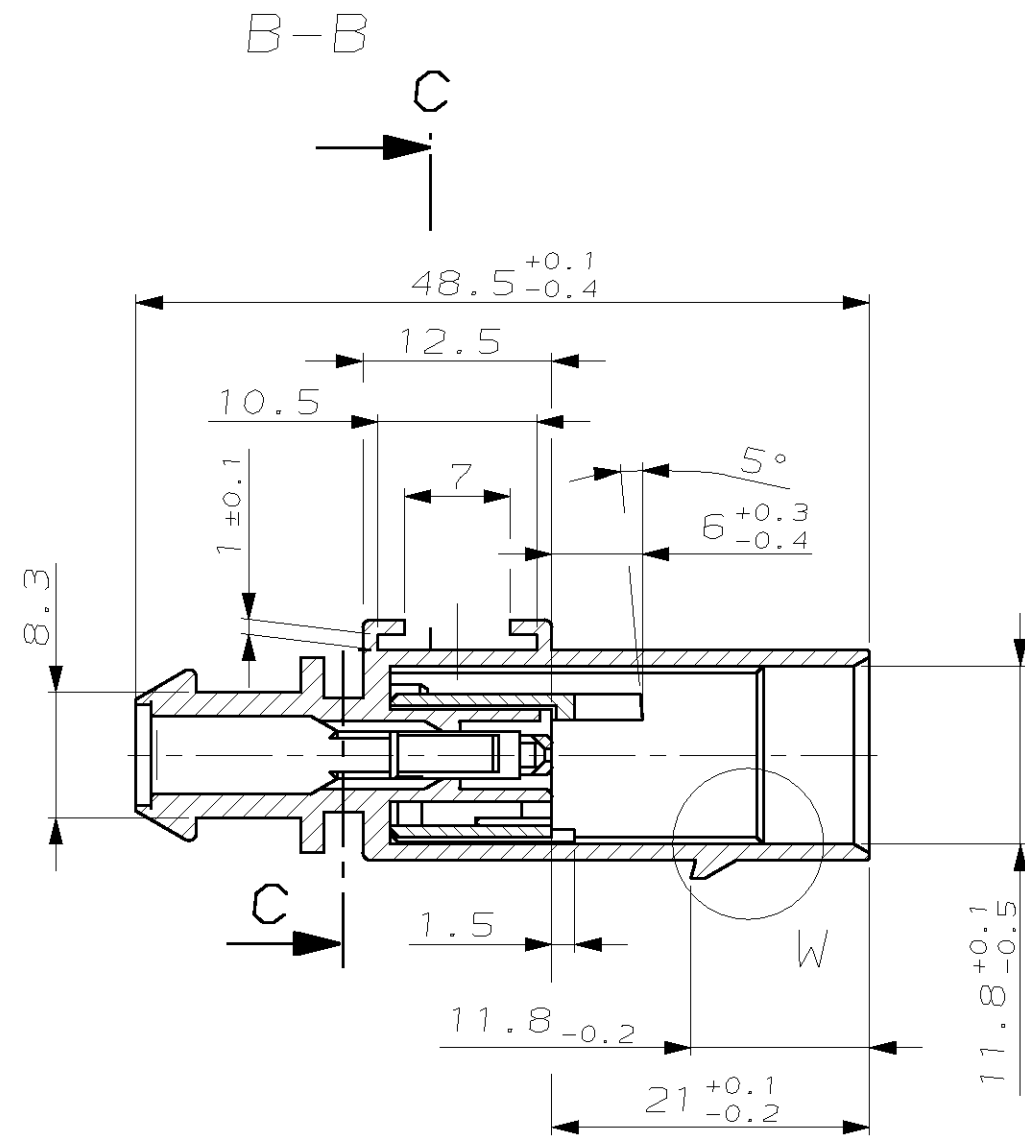


LOC	DIST	REVISIONS			
		ÄNDERUNGEN		DATE	OWN
PROJECT NO.	P	LTR	DESCRIPTION	DATE	OWN
			BESCHREIBUNG		
-	A	1	ZEICHNUNG NEU ERSTELLT	19-MAR-07	Ueck.
			1703543-0 1ST NEU	23-MAY-07	M. Zoyg Thiel

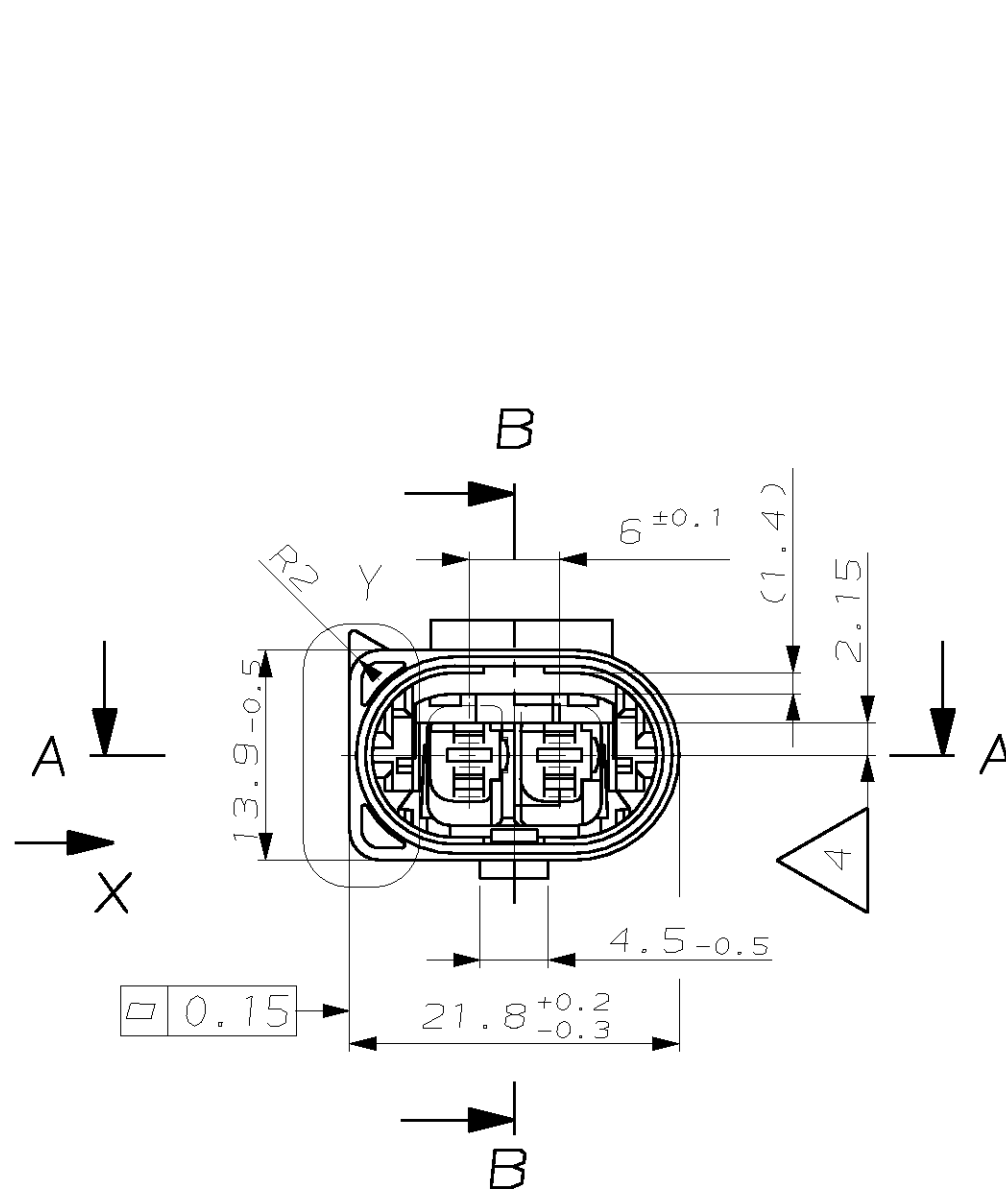

BEMERKUNGEN
NOTES

1 KONTAKTKAMMERNUMMER
CONTACT CAVITY NUMBER

2 VERPACKT ALS SCHÜTTGUT
BULK PACKAGED

3 DAS TEIL 1703543 WIRD Z.B. MIT DEM KONTAKT 2-964300-1
UND EINER EINZELADERDICHTUNG 963294-1 BESTÜCKT AUF DIE
ENTSPRECHENDE SCHNITTSTELLE NACH 114-18131 GESTECKT



THE PART NO. 1703543 ASSEMBLED FOR EXAMPLE WITH
CONTACT 2-964300-1 AND A SEALING 963294-1 WILL HAVE
A SUITABLE MATING PART ACC. TO 114-18131

LIEFERZUSTAND GEZEICHNET; VERRIEGELUNG IN VORRASTSTELLUNG,
NACH KONTAKTBESTUECKUNG IN DIESER RICHTUNG VERSCHIEBEN
MIT WERKZEUG 2-1355149-1

4 SHOWN AS SUPPLIED: RETAINER IN PRELOCKED POSITION;
AFTER CONTACT LOADING TO SHIFT IN THIS DIRECTION
WITH TOOL 2-1355149-1

5 GEHÄUSE OHNE EINSCHUB
HOUSING WITHOUT SNAP-IN ATTACHMENT

Y 1:1 CODINGS
KODIERUNGEN

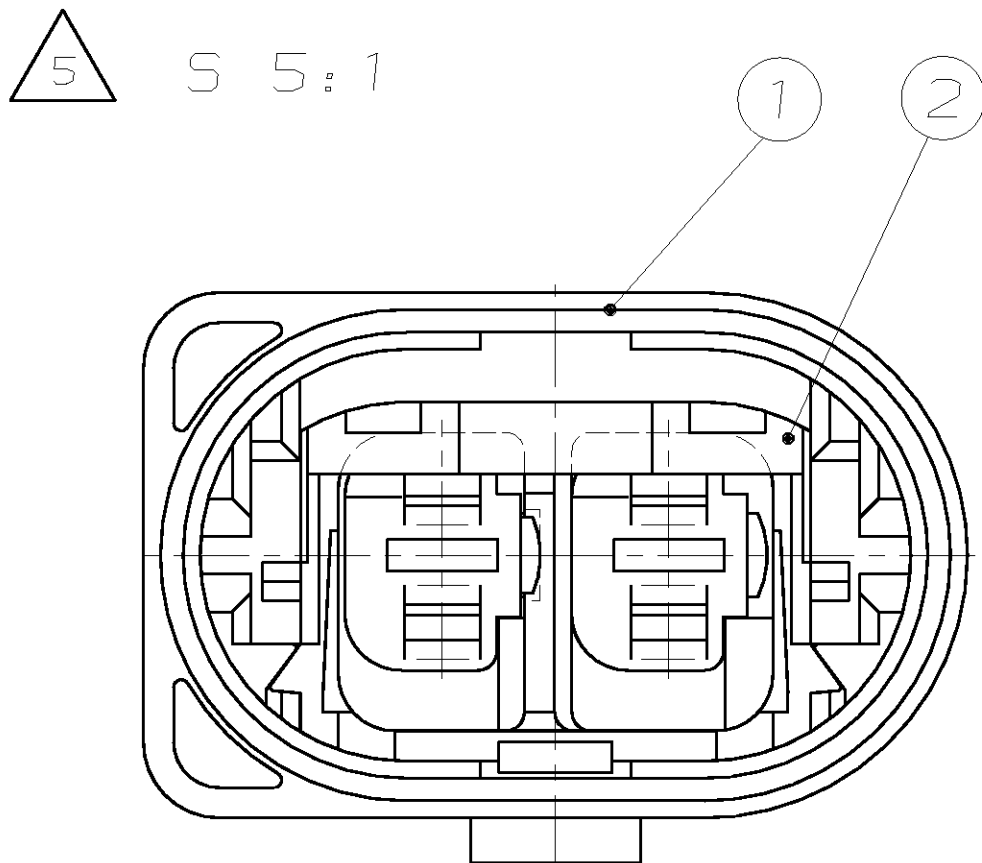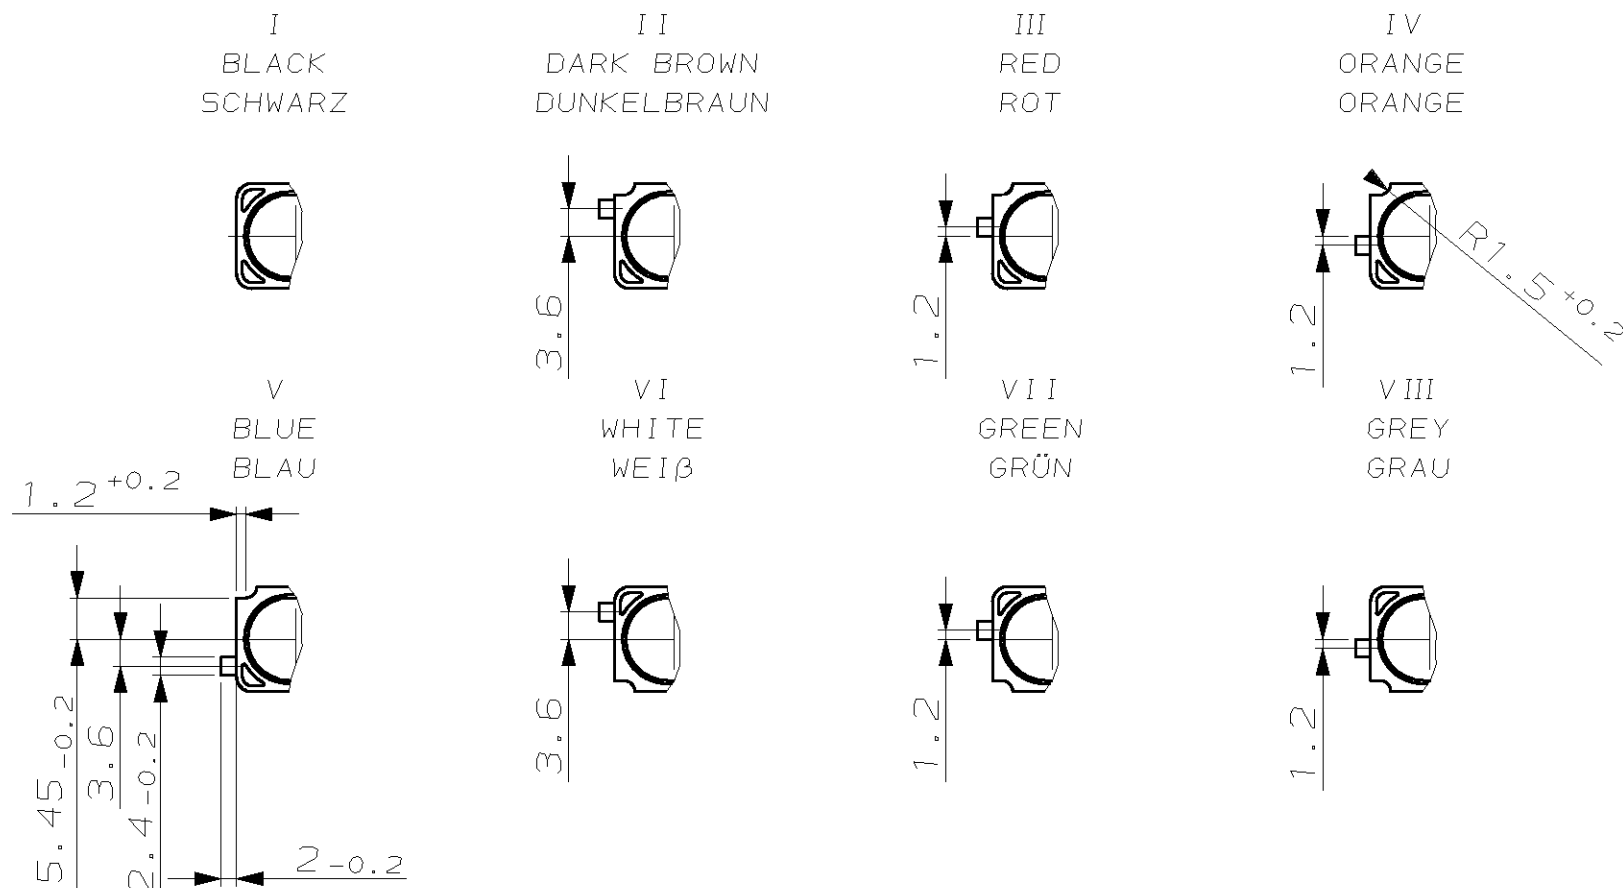

VIII	2-1703543-8	A	2	1	RETAINER, ...	PBT-GF30	VIOLET	
			1	1	2POS, TAB 2.8X0.8, TAB H5G...	PBT-GF20	GREY	
	VII	2-1703543-7	A	2	1	RETAINER, ...	PBT-GF30	VIOLET
				1	1	2POS, TAB 2.8X0.8, TAB H5G...	PBT-GF20	GREEN
	VI	2-1703543-6	A	2	1	RETAINER, ...	PBT-GF30	VIOLET
				1	1	2POS, TAB 2.8X0.8, TAB H5G...	PBT-GF20	WHITE
	V	2-1703543-5	A	2	1	RETAINER, ...	PBT-GF30	VIOLET
				1	1	2POS, TAB 2.8X0.8, TAB H5G...	PBT-GF20	BLUE
	IV	2-1703543-4	A	2	1	RETAINER, ...	PBT-GF30	VIOLET
				1	1	2POS, TAB 2.8X0.8, TAB H5G...	PBT-GF20	ORANGE
III	2-1703543-3	A	2	1	RETAINER, ...	PBT-GF30	VIOLET	
			1	1	2POS, TAB 2.8X0.8, TAB H5G...	PBT-GF20	RED	
II	2-1703543-2	A	2	1	RETAINER, ...	PBT-GF30	VIOLET	
			1	1	2POS, TAB 2.8X0.8, TAB H5G...	PBT-GF20	DARK BROWN	
I	2-1703543-1	A	2	1	RETAINER, ...	PBT-GF30	VIOLET	
			1	1	2POS, TAB 2.8X0.8, TAB H5G...	PBT-GF20	BLACK	
VIII	1-1703543-8	A	2	1	RETAINER, ...	PBT-GF30	VIOLET	
			1	1	2POS, TAB 2.8X0.8, TAB H5G...	PBT-GF20	GREY	
	VII	1-1703543-7	A	2	1	RETAINER, ...	PBT-GF30	VIOLET
				1	1	2POS, TAB 2.8X0.8, TAB H5G...	PBT-GF20	GREEN
	VI	1-1703543-6	A	2	1	RETAINER, ...	PBT-GF30	VIOLET
				1	1	2POS, TAB 2.8X0.8, TAB H5G...	PBT-GF20	WHITE
	V	1-1703543-5	A	2	1	RETAINER, ...	PBT-GF30	VIOLET
				1	1	2POS, TAB 2.8X0.8, TAB H5G...	PBT-GF20	BLUE
	IV	1-1703543-4	A	2	1	RETAINER, ...	PBT-GF30	VIOLET
				1	1	2POS, TAB 2.8X0.8, TAB H5G...	PBT-GF20	ORANGE
III	1-1703543-3	A	2	1	RETAINER, ...	PBT-GF30	VIOLET	
			1	1	2POS, TAB 2.8X0.8, TAB H5G...	PBT-GF20	RED	
II	1-1703543-2	A	2	1	RETAINER, ...	PBT-GF30	VIOLET	
			1	1	2POS, TAB 2.8X0.8, TAB H5G...	PBT-GF20	DARK BROWN	
I	1-1703543-1	A	2	1	RETAINER, ...	PBT-GF30	VIOLET	
			1	1	2POS, TAB 2.8X0.8, TAB H5G...	PBT-GF20	DARK BROWN	
	1-1703543-1	A	2	1	RETAINER, ...	PBT-GF30	VIOLET	
			1	1	2POS, TAB 2.8X0.8, TAB H5G...	PBT-GF20	BLACK	
COD		PART-NO	Tyco REV	ITEM NO	QTY	DESCRIPTION	MATERIAL	COLOR
THE DRAWING IS A UNOFFICIAL DOCUMENT FOR INFORMATION PURPOSES. ES IST KEIN RECHT ZU KENNEN UND ZU VERWENDEN. VERWENDUNG DIESER ZEICHNUNG KANN ZU SCHADEN AN UNBESCHÄDIGTER FORTLEBUNG FÜHREN. DIESE 