
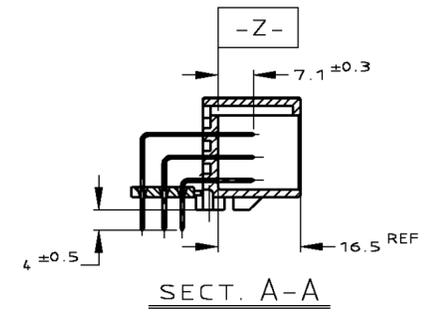
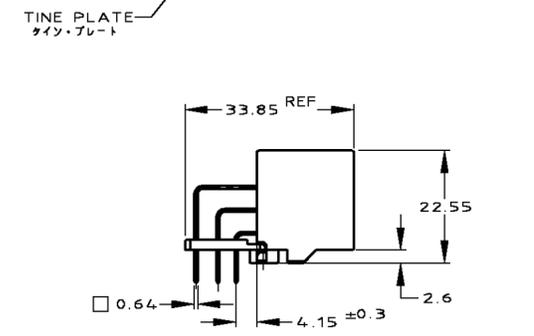
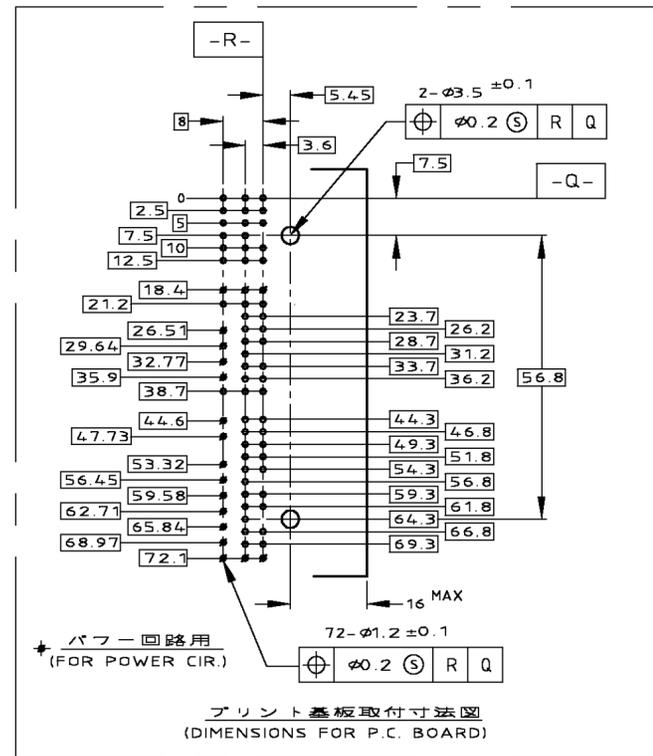
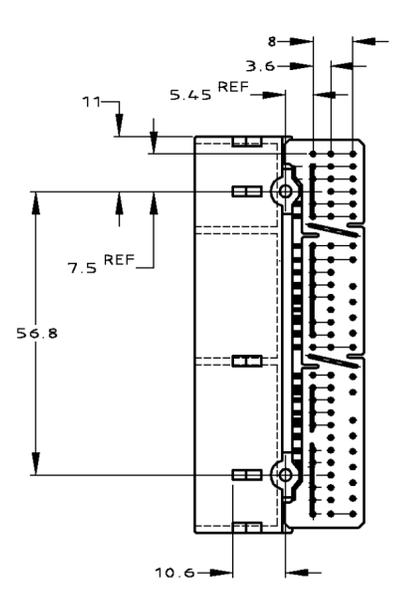
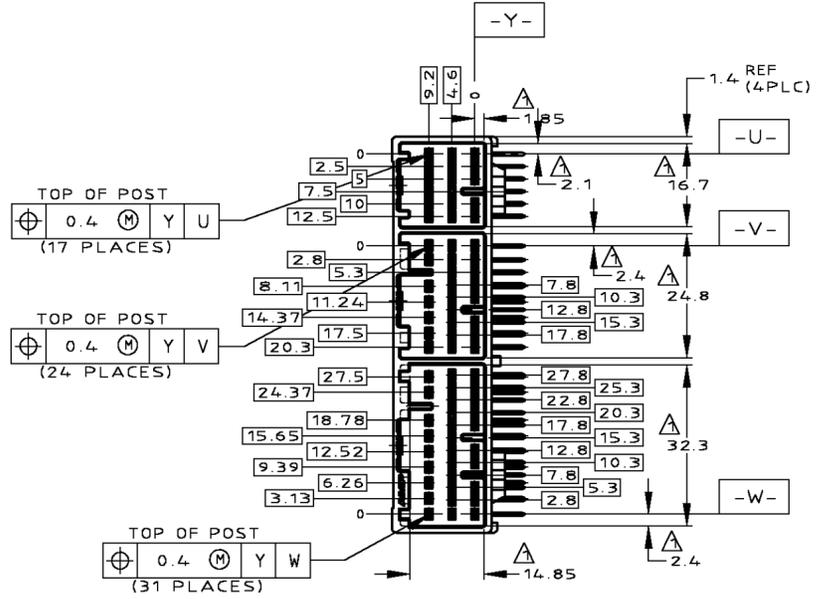



THIS DRAWING IS UNPUBLISHED. RELEASED FOR PUBLICATION APR, 2007.
 © COPYRIGHT 2007 BY TYCO ELECTRONICS CORPORATION. ALL RIGHTS RESERVED.

LOC	DIST	REVISIONS				DATE	DWN	APVD
		P	LTR	DESCRIPTION				
J	-	C1	ADDED -7	ECR-07-024059	10OCT07	TS	KB	

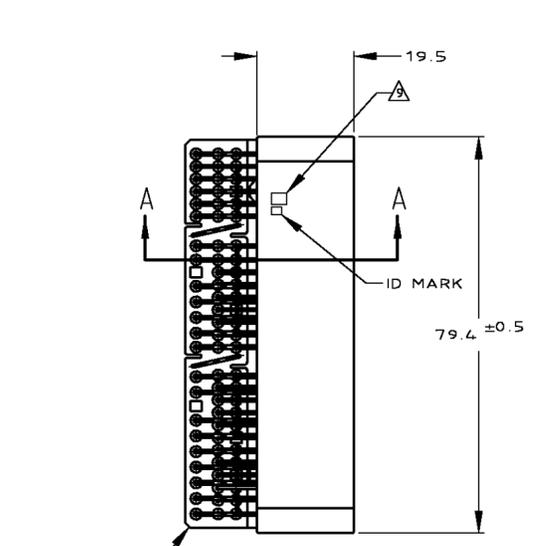

- △ MEASURED AT THE SECTION 2mm FROM Z.
- △ DETAIL OF CONTACTS ; SEE FIG 1
- △ CIRCUIT NUMBERS ; SEE FIG 1
- 4. PART NO OF PLUG HOUSINGS TO BE MATED
 17P; 353027
 24P; 353029
 31P; 353031
- 5. RECOMMENDED SCREW: PAN-HEADED, TYPE 2 TAPPING SCREW OF 3DIA X 6LEN(MAX) (JIS B1115, B1122).
- 6. FASTENING TORQUE FOR SCREW: 0.392N・m MAX.
- △ TINE PLATE COLOR ; NATURAL
- ~~△ OUTER PACKING OF PN 1123038; CARTON BOX~~
- △ MARKING FOR DISCERNMENT OF THE CONTACTS FINISH; SEE TABLE
- △ Z面より2mmの位置で測定
- △ コンタクト構成; FIG 1 参照
- △ 回路番号; FIG 1 参照
- 4. 嵌合相手ハウジング型番
 17P; 353027
 24P; 353029
 31P; 353031
- 5. 推奨取付ねじ: JIS B1115、B1122タッピングねじ、なべ2種呼び径3、長さ6以下
- 6. ねじ締付トルク: 0.392N・m MAX
- △ タイン・プレートの色は、自然色
- ~~△ PN 1123038の外箱は段ボール箱仕様~~
- △ コンタクト仕上識別用マーク; 表参照

ACTIVE	108-5529	PLASTIC BOX 通ibox	PLASTIC TUBE プラスチックチューブ	21	SELECTIVE-TIN (MATTE)	SELECTIVE GOLD x 13 SELECTIVE-TIN x 59 (BRIGHT)	32,33,55,58-61 39-41,69-71	NATURAL	2-5353830-1
		PLASTIC BOX 通ibox	PLASTIC TUBE プラスチックチューブ	5	SELECTIVE-TIN (MATTE)	SELECTIVE GOLD x 3 SELECTIVE-TIN x 69 (BRIGHT)	39,57,59	NATURAL	5353830-2
		PAPER BOX ダンボール	PLASTIC TUBE プラスチックチューブ	5	SELECTIVE-TIN (MATTE)	SELECTIVE GOLD x 3 SELECTIVE-TIN x 69 (BRIGHT)	39,57,59	NATURAL	353830-7
		PLASTIC BOX 通ibox	PLASTIC TUBE プラスチックチューブ	01	SELECTIVE-TIN (MATTE)	SELECTIVE-TIN x 72 (BRIGHT)	-	NATURAL	353830-6
		PAPER BOX ダンボール	PLASTIC TUBE プラスチックチューブ	4	SELECTIVE-TIN (MATTE)	SELECTIVE-TIN x 72 (BRIGHT)	-	NATURAL	353830-5
		PAPER BOX ダンボール	PLASTIC TUBE プラスチックチューブ	5	SELECTIVE-TIN (MATTE)	SELECTIVE GOLD x 13 SELECTIVE-TIN x 59 (BRIGHT)	32,33,55,58-61 39-41,69-71	NATURAL	353830-4
ACTIVE		SEE CUSTOMER DRAWING 353830-3							353830-3
ACTIVE	108-5673	PAPER BOX ダンボール	PLASTIC TUBE プラスチックチューブ	3	PRE-TIN x 72		-	NATURAL	1123038-2
		PAPER BOX ダンボール	PLASTIC TUBE プラスチックチューブ	0	SELECTIVE-TIN	PRE-TIN x 72	-	NATURAL	1123038-1
		PLASTIC BOX 通ibox	PLASTIC TUBE プラスチックチューブ	2	TIN-LEAD	SELECTIVE GOLD x 13	32,33,55,58-61	NATURAL	2-353830-1
					SELECTIVE-TIN	PRE-TIN x 59	39-41,69-71		
		PLASTIC BOX 通ibox	PLASTIC TUBE プラスチックチューブ	1	TIN-LEAD	SELECTIVE GOLD x 3	39,57,59	NATURAL	353830-2
PLASTIC BOX 通ibox	PLASTIC TUBE プラスチックチューブ	0	SELECTIVE-TIN	PRE-TIN x 69	-	NATURAL	353830-1		
STATUS	PRODUCT SPEC 製品規格	OUTER 外装	INNER 内装	MARK △	半田付け部 SOLDERING SIDE	接触部側 CONTACT SIDE	GOLD PLATED CIRCUIT NO (金めっき回路番号)	COLOR (色)	PART NO (型番)
		PACKING STYLE 梱包形態			コンタクト仕上 FINISH OF TAB				

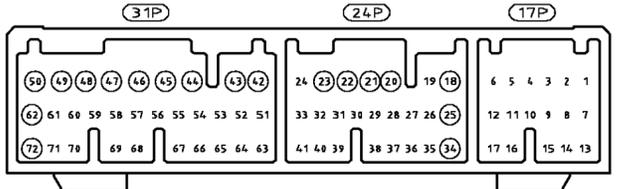

△ FIG 1 CIRCUIT NUMBERS ⊕ : FOR POWER CIRCUIT (パワー回路用)

TOLERANCES UNLESS OTHERWISE SPECIFIED:	1% ±0.2
3% ±0.5	10% ±0.25
10% ±0.3	ANGLE ±3°

DIMENSIONS: MM		TOLERANCES UNLESS OTHERWISE SPECIFIED:	
SEE TABLE		SEE TABLE	
MATERIAL	FINISH	SEE TABLE	
PBT, BRASS			

THIS DRAWING IS A CONTROLLED DOCUMENT.		DWN K.FURUYAMA 04APR01		Tyco Electronics AMP K.K. Kawasaki, Japan	
CHK N.SAI 04APR01		APVD N.SAI 04APR01		NAME 040 III HIGH DENSITY CONNECTOR 72P CAP HOUSING ASSY	
PRODUCT SPEC		APPLICATION SPEC		SIZE A2	
WEIGHT 24.2 g		CAGE CODE 00779		DRAWING NO C-353830	
CUSTOMER DRAWING		SCALE 1:1		SHEET 1 OF 1	